

* DIMENSIONES RECOMENDADAS / RECOMMENDED DIMENSIONS



CARLOS ARBOLES S.A.

DIMENSIONES MONTAJE ±10mm
ASSEMBLY DIMENSIONS ±10mm

ESCALA / SCALE
1 : 20

DIBUJADO / DESIGNED: Miguel Ángel V. H.
APROBADO / APPROVED: Jaume Muñoz

07/04/2010
28/08/2014

REVISIÓN / REVISION: A

GRIFERÍA DE LABORATORIO / LABORATORY TAPS
DUCHAS Y LAVAJOS DE EMERGENCIA / EMERGENCY SHOWERS AND EYEWASH

Compositor Narvéez 10, Polígono Industrial Can Jardí, 08191 Rubí (Barcelona) - España

Tel.: +34 935 860 780 • Fax: +34 936 973 226 • infoweb@carlosarboles.com • www.carlosarboles.com


MODELO / MODEL: 114295

DUCHA / LAVAJOS MANUAL DOBLE DE EMERGENCIA DE PARED, ROCIADOR ACERO INOXIDABLE
EMERGENCY SHOWER / DOUBLE MANUAL EYEWASH WALL MOUNTED, STAINLESS STEEL SHOWER HEAD

Este plano es propiedad de Carlos Arboles S.A. estando prohibida su reproducción y entrega a terceros sin previa autorización de Carlos Arboles S.A.
This drawing is owned by Carlos Arboles S.A. prohibited its reproduction and delivery to third parties without prior permission of Carlos Arboles S.A.



Se recomienda ensamblar 1 + 2 + 3 antes del montaje en la pared
It is recommended to assemble 1 + 2 + 3 before wall mounting

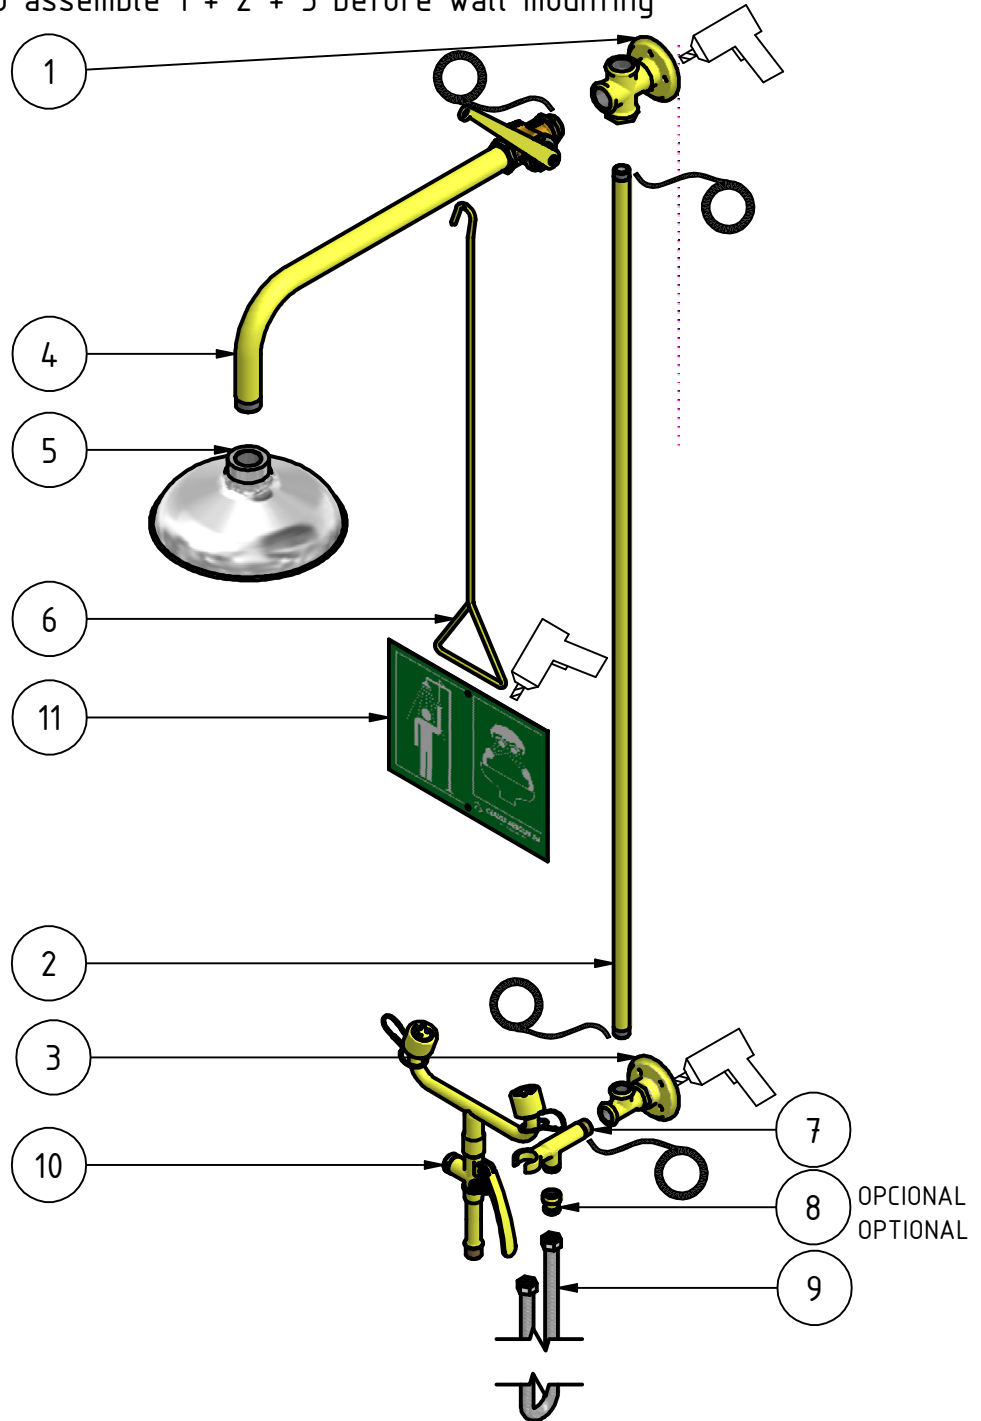

Lista de elementos / List of elements

Elemento / Element	Cantidad / Quantity	Modelo / Model	Descripción / Description
1	1	180039	CONJUNTO PLATINA 1"
2	1	892140	TUBO 1/2" x 1400 mm HIERRO
3	1	180108	CONJUNTO PLETINA 1x1/2" PARA LAVAJOS 4280
4	1	180075	CONJUNTO BRAZO DUCHA
5	1	192100	ROCIADOR DUCHA ACERO INOXIDABLE 1"
6	1	190105	TIRADOR DUCHA HIERRO
7	1	861046	SOPORTE CON ENTRADA DE AGUA (SIN FLORÓN)
8	1	190030	VÁLVULA ANTIRETORNO
9	1	190151	MANGUERA FLEXIBLE 1.5m 1/2" Ø17mm
10	1	192148	LAVAJOS MANUAL DOBLE
11	1	191006	LETRERO DUCHA / LAVAJOS



CARLOS ARBOLES S.A.

DIMENSIONES MONTAJE ±10mm
ASSEMBLY DIMENSIONS ±10mm

ESCALA / SCALE
1 : 10

DIBUJADO / DESIGNED: Miguel Ángel V. H.
APROBADO / APPROVED: Jaume Muñoz

07/04/2010
28/08/2014

REVISIÓN / REVISION: A

GRIFERÍA DE LABORATORIO / LABORATORY TAPS
DUCHAS Y LAVAJOS DE EMERGENCIA / EMERGENCY SHOWERS AND EYEWASH
Compositor Narváez 10, Polígono Industrial Can Jardí, 08191 Rubí (Barcelona) - España
Tel.: +34 935 860 780 • Fax: +34 936 973 226 • infoweb@carlosarboles.com • www.carlosarboles.com

MODELO / MODEL: 114295

DUCHA / LAVAJOS MANUAL DOBLE DE EMERGENCIA DE PARED, ROCIADOR ACERO INOXIDABLE
EMERGENCY SHOWER / DOUBLE MANUAL EYEWASH WALL MOUNTED, STAINLESS STEEL SHOWER HEAD

Este plano es propiedad de Carlos Arboles S.A. estando prohibida su reproducción y entrega a terceros sin previa autorización de Carlos Arboles S.A.
This drawing is owned by Carlos Arboles S.A. prohibited its reproduction and delivery to third parties without prior permission of Carlos Arboles S.A.